



ಉಡಾಘಾ ನಂಬರುಗಳ ವಿವರ	
ಸರ್ವೆ ನಂಬರು	ಸರ್ವೆ ನಂಬರಿನ ಬಳಿ
೮೨-೧೦೪	೬೨ ದಕ್ಷಿಣಕ್ಕೆ
೧೦೫-೧೧೧	೬೨ರ ಪೂರ್ವಕ್ಕೆ
೧೧೨	೬೨ರ ದಕ್ಷಿಣಕ್ಕೆ
೧೧೩	೬೨ರ ದಕ್ಷಿಣಕ್ಕೆ

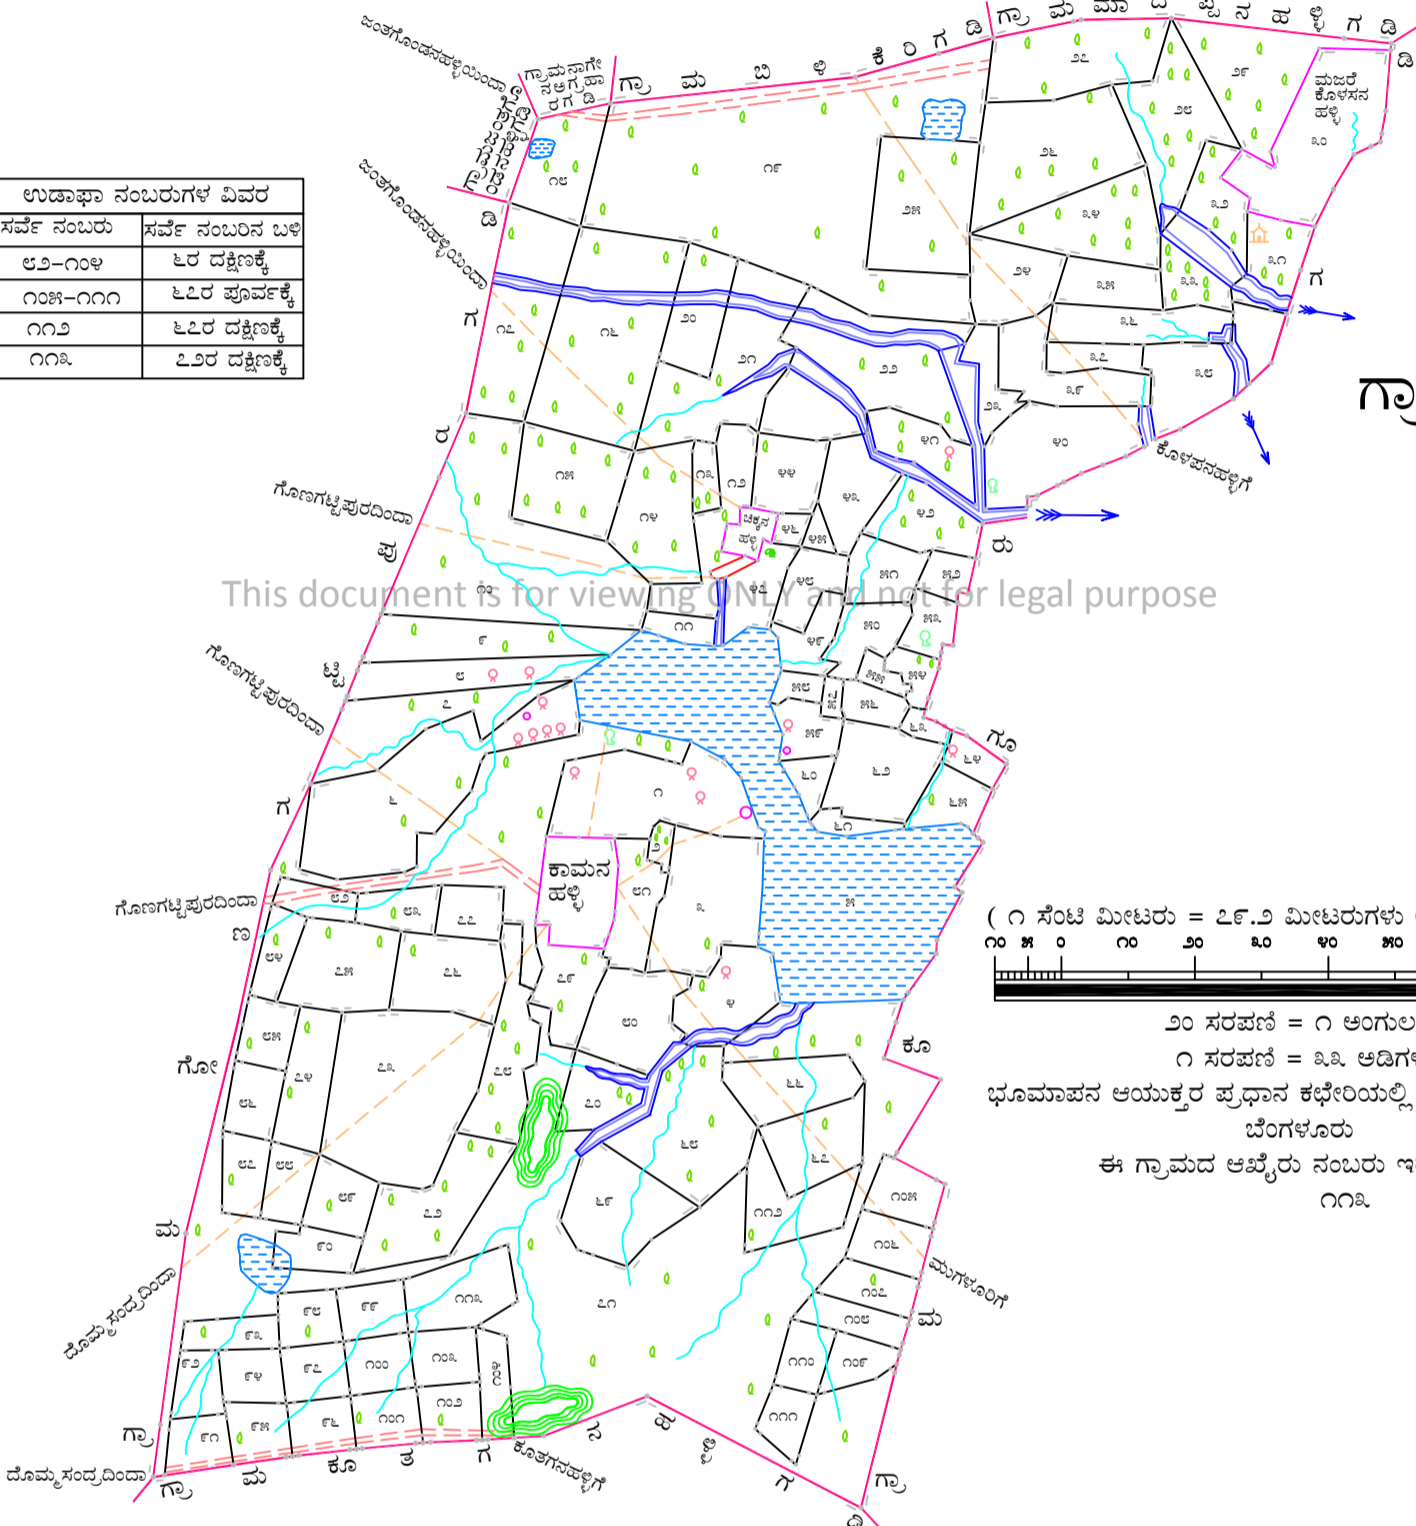

ಗ್ರಾಮ ಚಿಕ್ಕನಹಳ್ಳಿಕಾಮನಹಳ್ಳಿ
ಹೋಬಳಿ ಸರ್ಜಾಪುರ
ತಾಲ್ಲೂಕು ಆನೆಕಲ್ಲು
ಜಿಲ್ಲೆ ಬೆಂಗಳೂರು ನಗರ

ಕರ್ನಾಟಕ
 ಸರ್ನೆಯಿಸ್ತಿ
 ೧೯೨೧

This document is for viewing ONLY and not for legal purpose

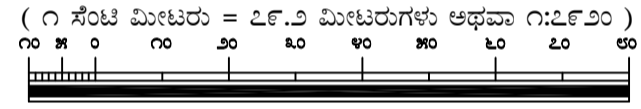

೨೦ ಸರಪಣಿ = ೧ ಅಂಗುಲ
 ೧ ಸರಪಣಿ = ೩೩ ಅಡಿಗಳು
 ಭೂಮಾಪನ ಆಯುಕ್ತರ ಪ್ರಧಾನ ಕಛೇರಿಯಲ್ಲಿ ತಯಾರಿಸಿದ್ದು ಸರ್ನೆಯಿಸ್ತಿ
 ಬೆಂಗಳೂರು ೧೯೨೨
 ಈ ಗ್ರಾಮದ ಆಖ್ಯೇರು ನಂಬರು ಇರುತ್ತದೆ
 ೧೧೩

ವಿವರಣೆ	ಚಿಹ್ನೆ
ಗ್ರಾಮದ ಗಡಿ ರೇಖೆ	—
ಸರ್ವೆ ನಂಬರು ಗಡಿ	—
ಕಾಲುದಾರಿ	—
ಬಂಡಿದಾರಿ	—
ರಸ್ತೆ	—
ಹಳ್ಳಿ	—
ಸರ್ವೆ ನಂಬರುಗಳು	೧,೨,೩,೪
ಗುಡ್ಡ	—
ಬಾವುಗಳು	—
ಕಲ್ಲುಗಳು	—
ಕೆಲೆ	—
ಕುಂಟೆ	—
ನೀರು ಹರಿಯುವ ದಿಕ್ಕು	—
ಬಾವಿ	—
ಮೆಟ್ಟಿಲು ಬಾವಿ	—
ಒಂದು ಕಪಿಲೆ ಬಾವಿ	—
ದೇವಸ್ಥಾನ	—
ದೊಡ್ಡ ಮರಗಳು	—
ಇತರೆ ಗಿಡಗಳು	—

೦೯ ಸರ್ವೆ ನಕಾಶೆ
 (೨ ನೇ ೦೯ ಕ್ಲಾಸಿಫಿಕೇಷನ್ ಪ್ರಕಾರ ೧೯೬೧)

ಆಯುಕ್ತರ ಪರವಾಗಿ
 ಭೂಮಾಪನ ಕಂದಾಯ ವ್ಯವಸ್ಥೆ ಮತ್ತು
 ಭೂದಾಖಲೆಗಳ ಇಲಾಖೆ, ಬೆಂಗಳೂರು

ಕ್ರಯ ರೂಪಾಯಿ :

ಗಣಕೀಕೃತ ನಕ್ಷೆ ತಯಾರಿಸಿದವರು:



ಕರ್ನಾಟಕ ರಾಜ್ಯ ದೂರ ಸಂವೇದಿ ಅನ್ವಯಿಕ ಕೇಂದ್ರ
 ಮಾಹಿತಿ ತಂತ್ರಜ್ಞಾನ ಮತ್ತು ಜೈವಿಕ ತಂತ್ರಜ್ಞಾನ ಇಲಾಖೆ
 ಕರ್ನಾಟಕ ಸರ್ಕಾರ, ಬೆಂಗಳೂರು

ಮೂಲನಕ್ಷೆ ತಯಾರಿಸಿದವರು ಮತ್ತು ಒದಗಿಸಿದವರು:



ಭೂಮಾಪನ ಕಂದಾಯ ವ್ಯವಸ್ಥೆ ಮತ್ತು ಭೂದಾಖಲೆಗಳ ಇಲಾಖೆ
 ಕರ್ನಾಟಕ ಸರ್ಕಾರ