


ಸರ್ವೆ ನಂಬರು ೧೨೫ ೭೨ ರ ಪೂರ್ವಕ್ಕೆ ಇದೆ.

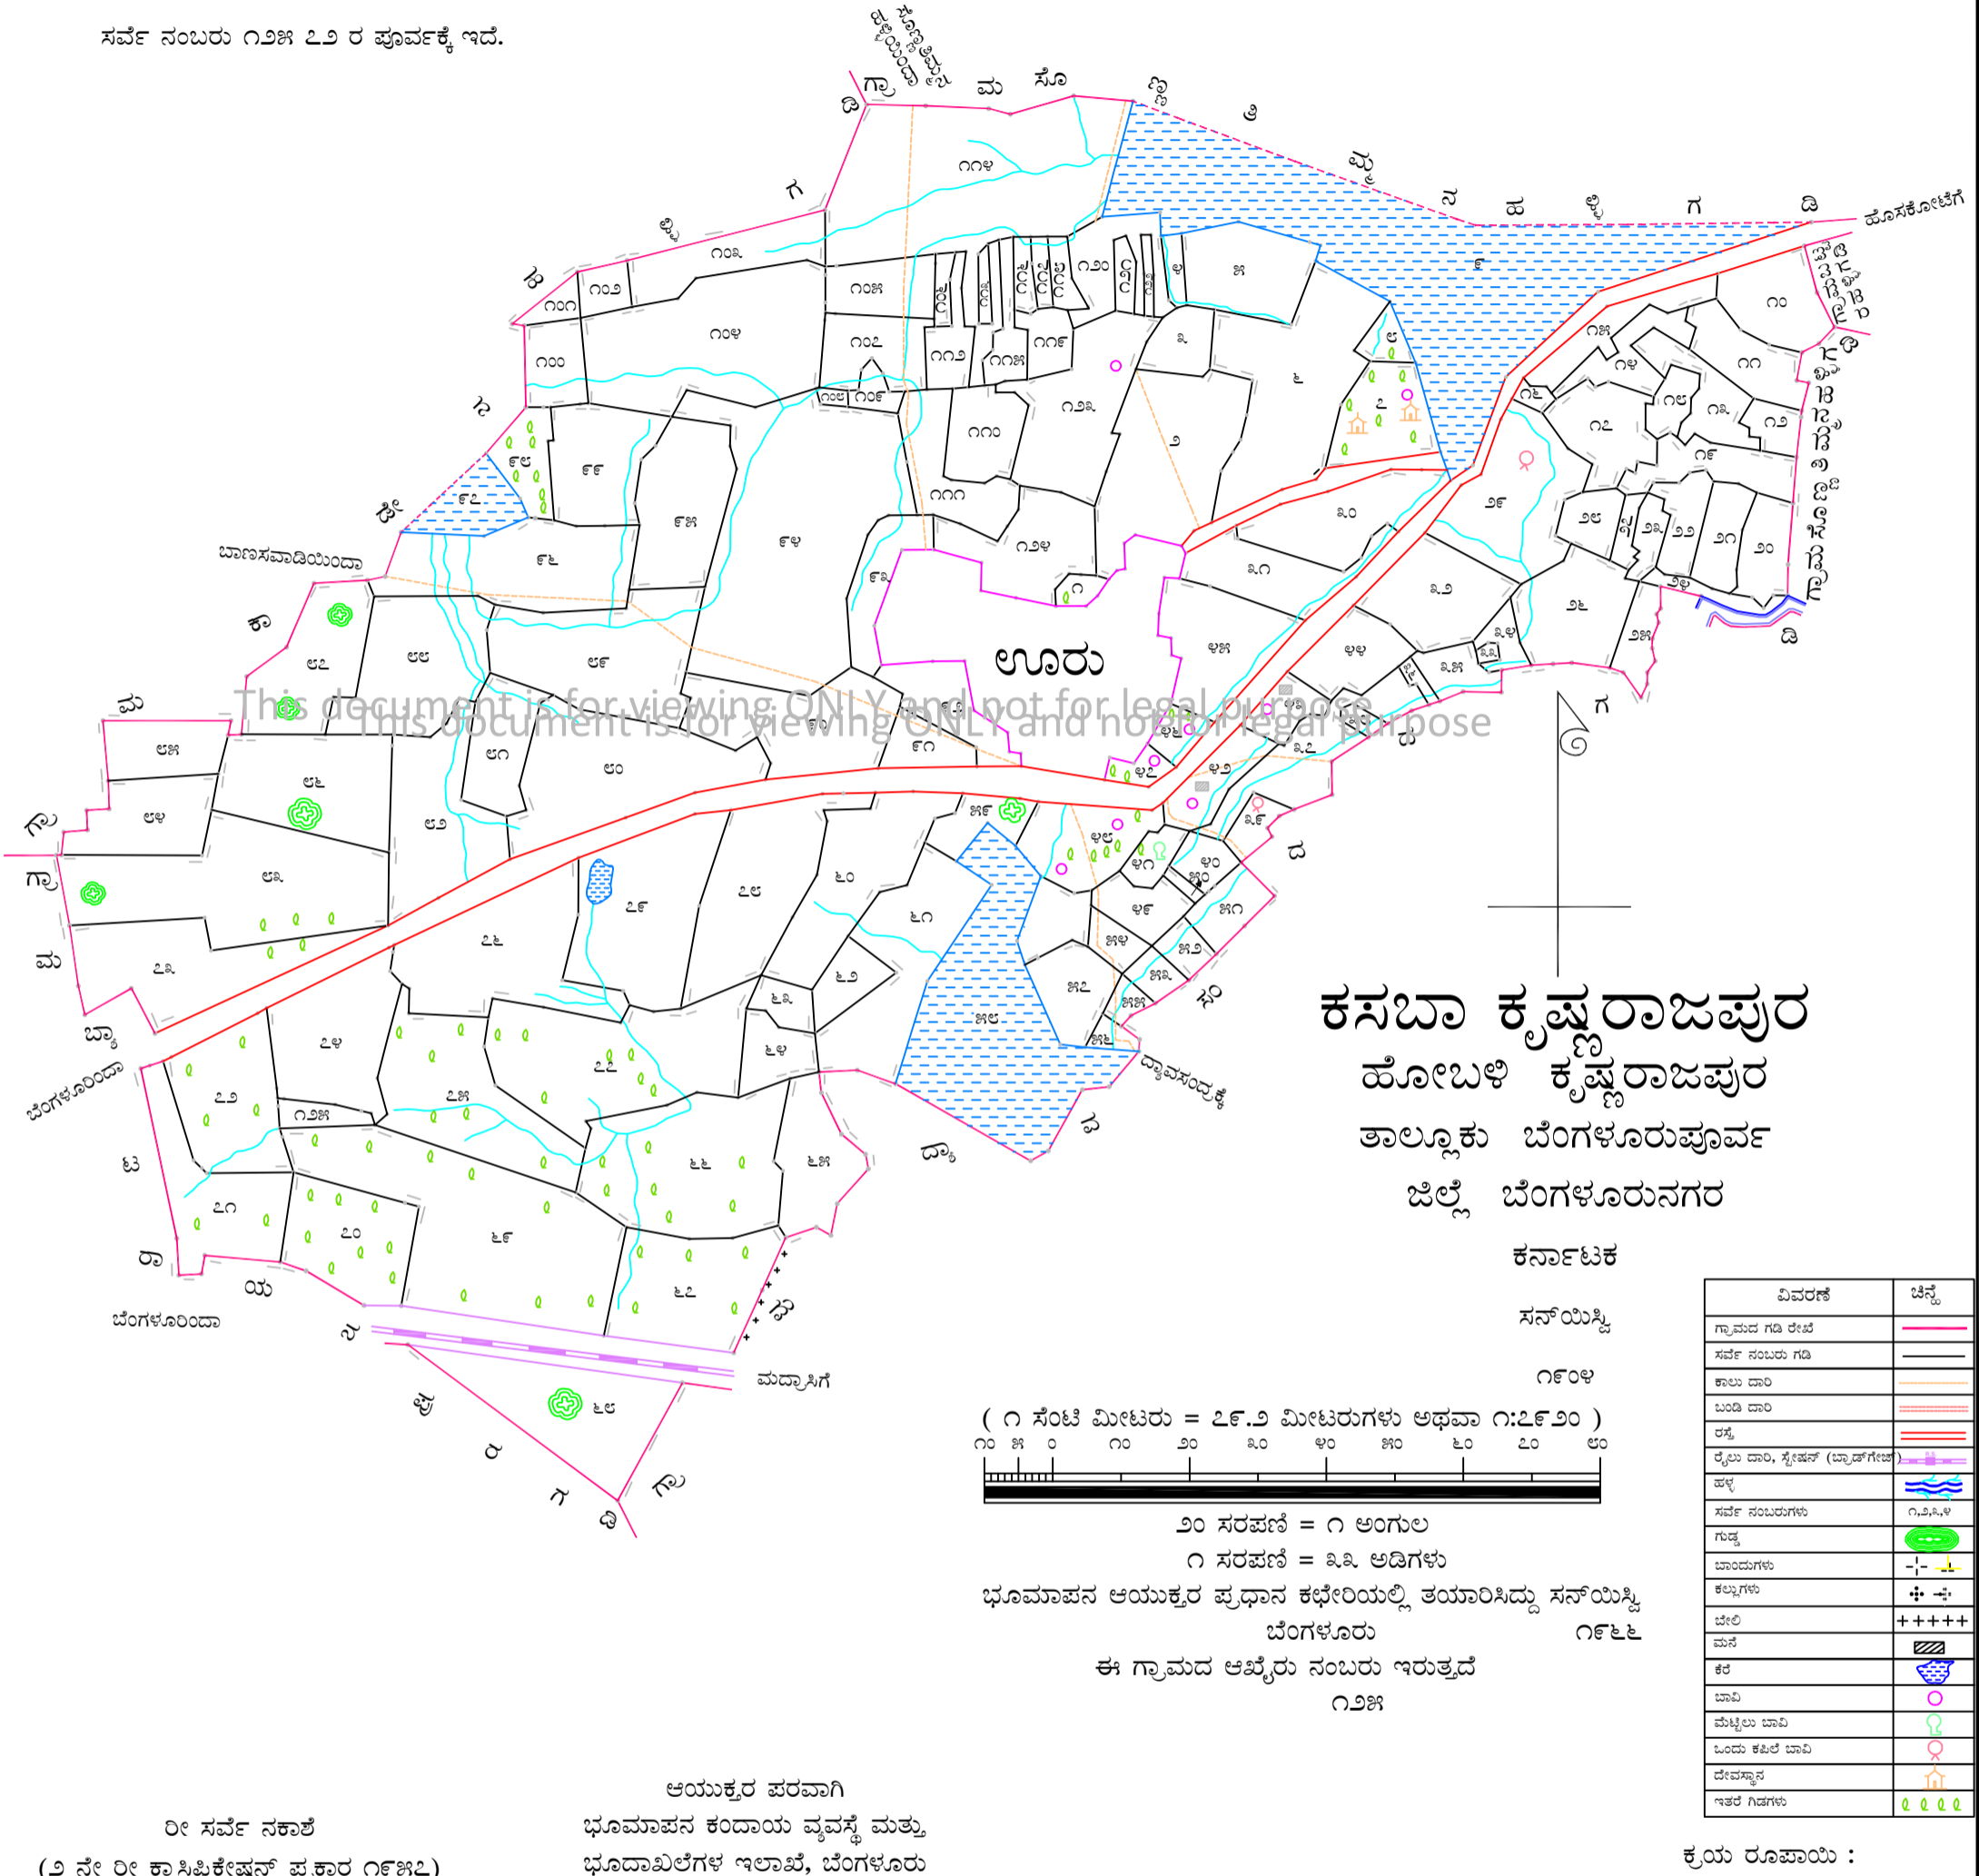

**ಕಸಬಾ ಕೃಷ್ಣರಾಜಪುರ  
ಹೋಬಳಿ ಕೃಷ್ಣರಾಜಪುರ  
ತಾಲ್ಲೂಕು ಬೆಂಗಳೂರುಪೂರ್ವ  
ಜಿಲ್ಲೆ ಬೆಂಗಳೂರುನಗರ**

ಕರ್ನಾಟಕ  
ಸರ್ನೆಯಿಸ್ತಿ  
೧೯೦೪

( ೧ ಸೆಂಟಿ ಮೀಟರು = ೨೯.೧ ಮೀಟರುಗಳು ಅಥವಾ ೧:೨೯೧ )  
೧೦ ೫ ೦ ೧೦ ೨೦ ೩೦ ೪೦ ೫೦ ೬೦ ೭೦ ೮೦

೨೦ ಸರಪಣಿ = ೧ ಅಂಗುಲ  
೧ ಸರಪಣಿ = ೩೩ ಅಡಿಗಳು  
ಭೂಮಾಪನ ಆಯುಕ್ತರ ಪ್ರಧಾನ ಕಛೇರಿಯಲ್ಲಿ ತಯಾರಿಸಿದ್ದು ಸರ್ನೆಯಿಸ್ತಿ  
ಬೆಂಗಳೂರು ೧೯೬೬  
ಈ ಗ್ರಾಮದ ಆಖ್ಯೆರು ನಂಬರು ಇರುತ್ತದೆ  
೧೨೫

ವಿವರಣೆ	ಚಿಹ್ನೆ
ಗ್ರಾಮದ ಗಡಿ ರೇಖೆ	—
ಸರ್ವೆ ನಂಬರು ಗಡಿ	—
ಕಾಲುವೆ	—
ಬಂಡಿ ದಾರ	—
ರಸ್ತೆ	—
ಶೈಲಿ ದಾರ, ಸ್ಪೆಷಲ್ (ಬ್ರಾಡ್‌ಗೇಜ್)	—
ಪಳೆ	—
ಸರ್ವೆ ನಂಬರುಗಳು	೧,೨,೩,೪
ಗುಡ್ಡ	—
ಬಾಂದುಗಳು	—
ಕಲ್ಲುಗಳು	—
ಬೇಲಿ	—
ಮನೆ	—
ಕೆರೆ	—
ಬಾವಿ	—
ಮೆಟ್ಟಿಲು ಬಾವಿ	—
ಒಂದು ಕಪಿಲೆ ಬಾವಿ	—
ದೇವಸ್ಥಾನ	—
ಇತರೆ ಗಿಡಗಳು	—

೦೯ ಸರ್ವೆ ನಕಾಶೆ  
(೨ ನೇ ೦೯ ಕ್ವಾಡ್ರಾಂಟ್‌ನ ಪ್ರಕಾರ ೧೯೫೭)

ಆಯುಕ್ತರ ಪರವಾಗಿ  
ಭೂಮಾಪನ ಕಂದಾಯ ವ್ಯವಸ್ಥೆ ಮತ್ತು  
ಭೂದಾಖಲೆಗಳ ಇಲಾಖೆ, ಬೆಂಗಳೂರು

ಕೃಯ ರೂಪಾಯಿ :

ಗಣಕೀಕೃತ ನಕ್ಷೆ ತಯಾರಿಸಿದವರು:



ಕರ್ನಾಟಕ ರಾಜ್ಯ ದೂರ ಸಂವೇದಿ ಅನ್ವಯಿಕ ಕೇಂದ್ರ,  
ಮಾಹಿತಿ ತಂತ್ರಜ್ಞಾನ ಮತ್ತು ಜೈವಿಕ ತಂತ್ರಜ್ಞಾನ ಇಲಾಖೆ  
ಕರ್ನಾಟಕ ಸರ್ಕಾರ, ಬೆಂಗಳೂರು

ಮೂಲನಕ್ಷೆ ತಯಾರಿಸಿದವರು ಮತ್ತು ಒದಗಿಸಿದವರು:



ಭೂಮಾಪನ ಕಂದಾಯ ವ್ಯವಸ್ಥೆ ಮತ್ತು ಭೂದಾಖಲೆಗಳ ಇಲಾಖೆ  
ಕರ್ನಾಟಕ ಸರ್ಕಾರ